


時事通信ホール 2階

【音響・映像コンセント図】

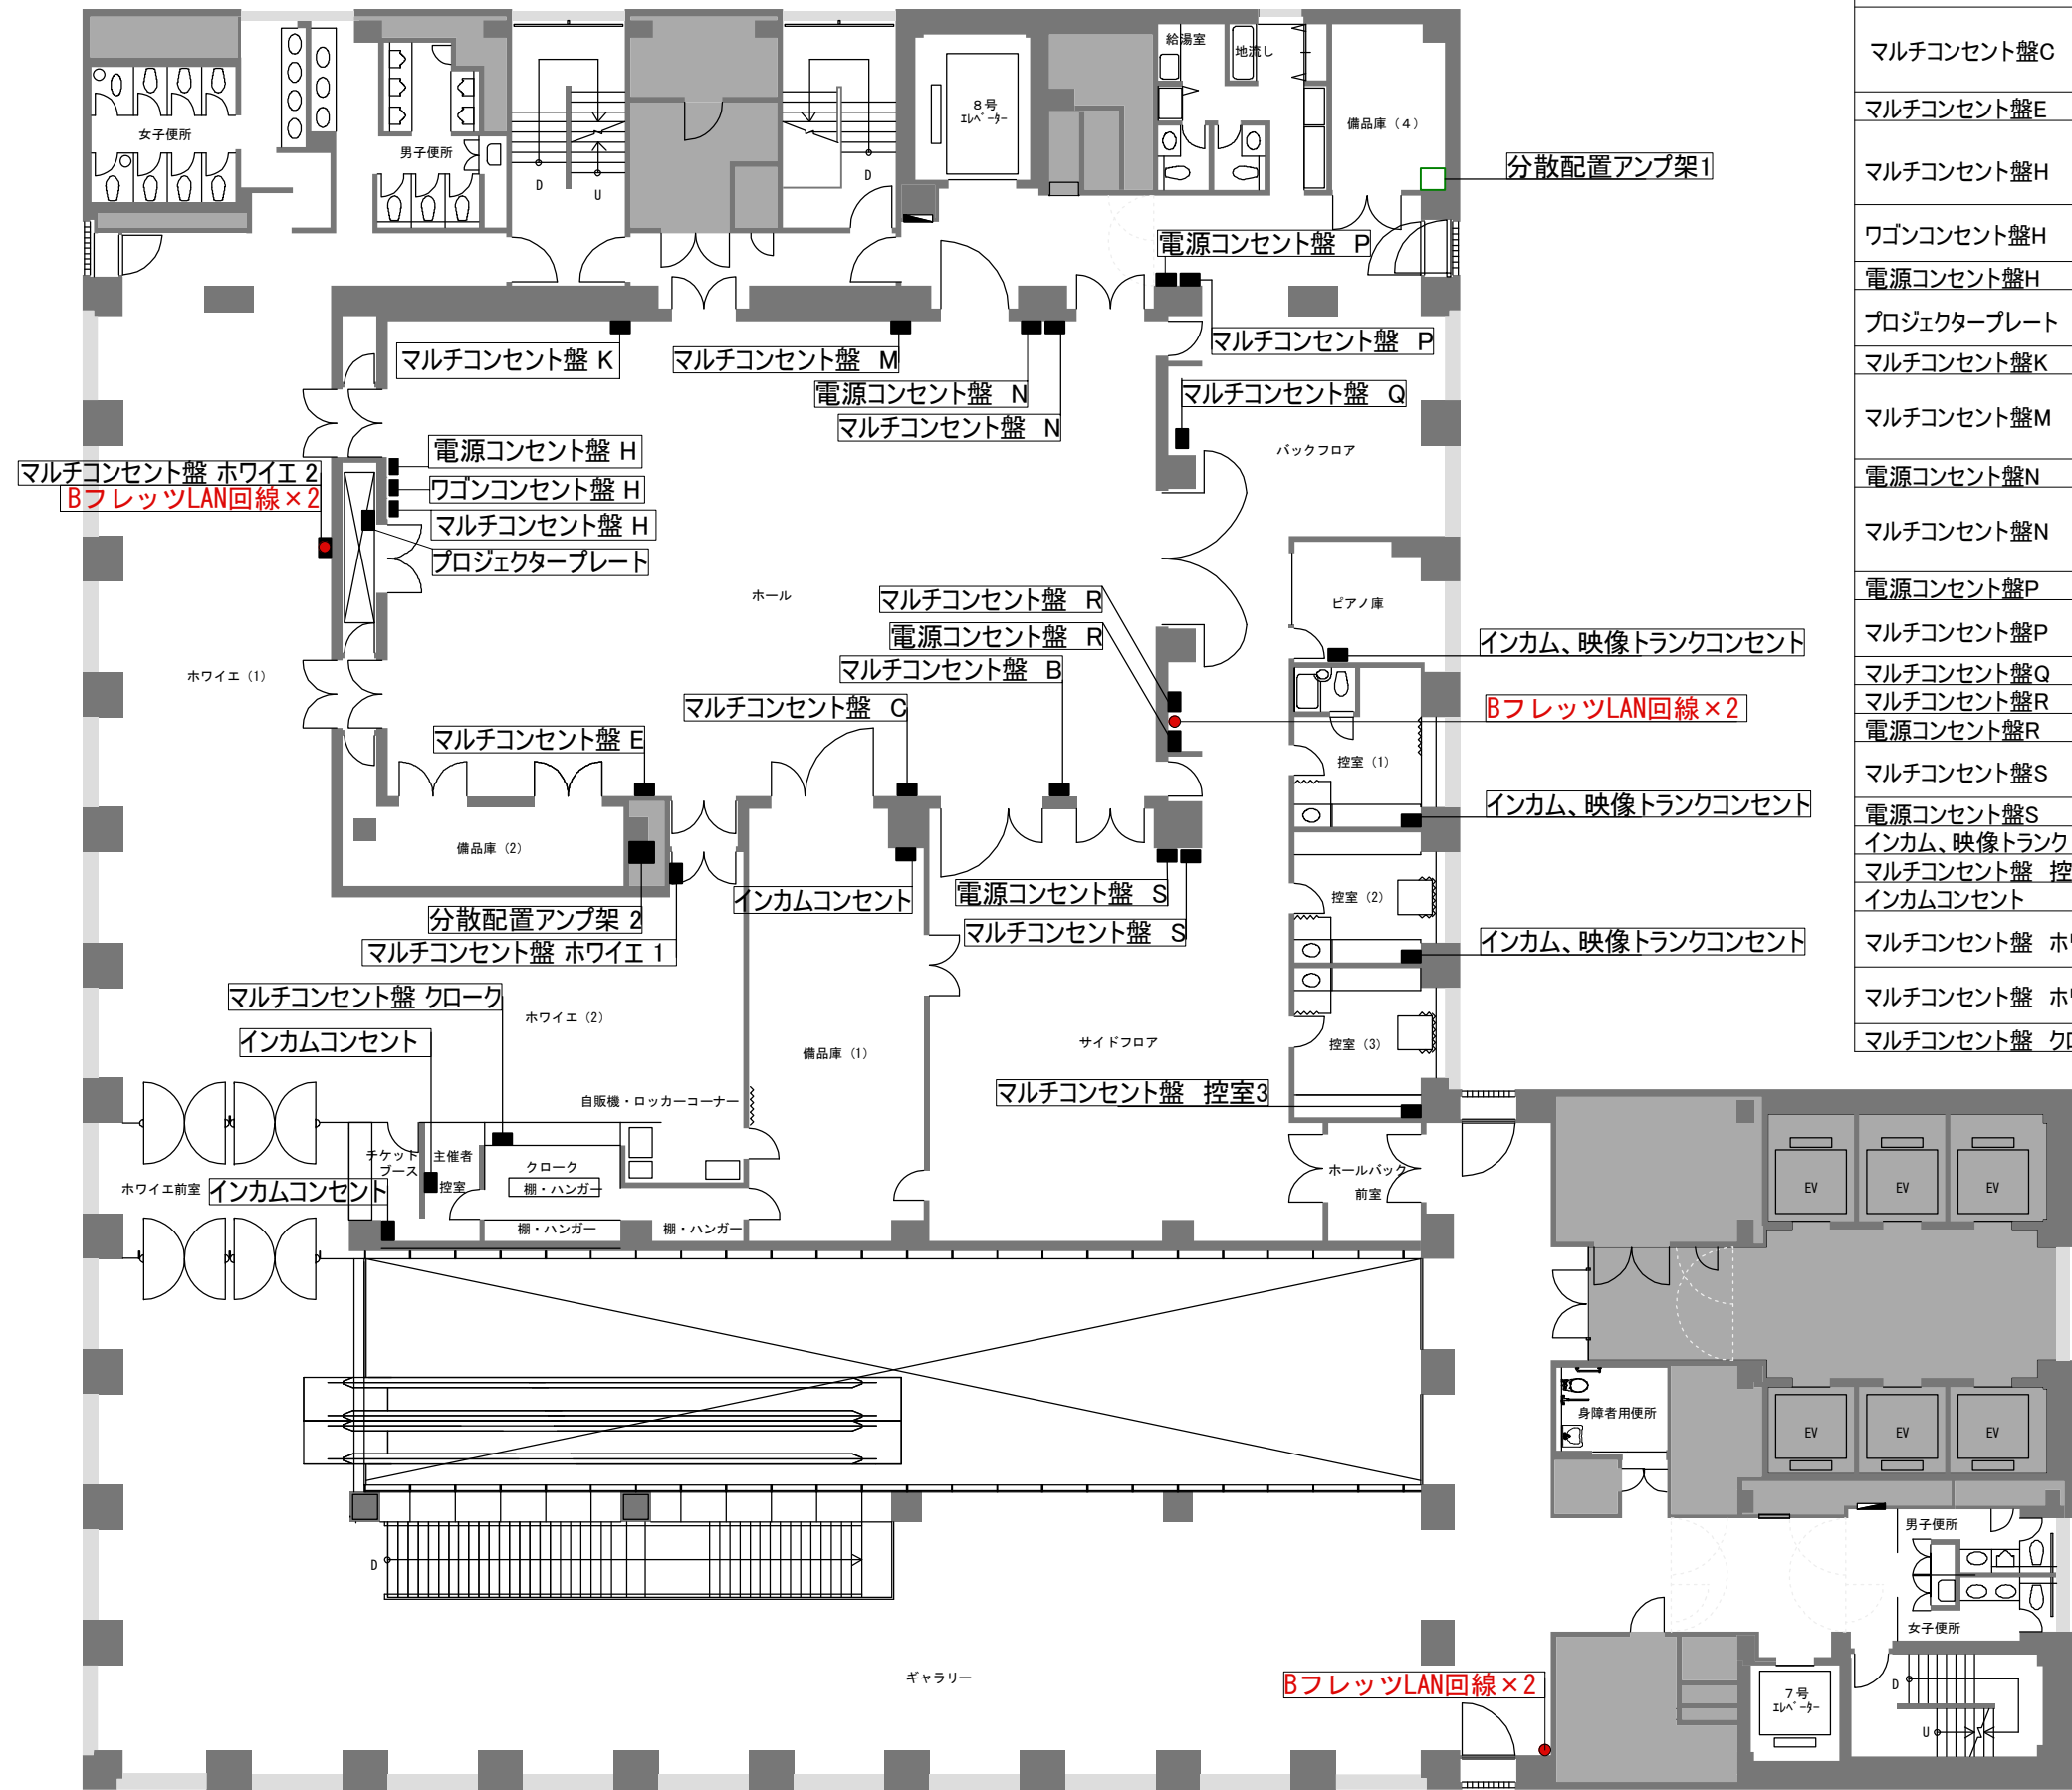

パネル名	コネクター内訳
マルチコンセント盤B	マルチ1、マルチ2、映像音声トランク×4、映像トランク×2 F.MONI、コンポーネント、RGB、インカム、スピコン×2 AC100V
マルチコンセント盤C	マルチ3、8Pスピコン×2、ワゴンコンセント、AC100V 映像音声トランク×4、映像トランク×2 コンポーネント、RGB、スピコン×2
マルチコンセント盤E	マルチ4、8Pスピコン×2、スピコン×2
マルチコンセント盤H	マルチ1、マルチ2、マルチ5、マルチ6、マルチ7、マルチ8 映像音声トランク×4、映像トランク×2 コンポーネント、RGB、スピコン×2、インカム
ワゴンコンセント盤H	音声トランク×4、映像トランク×3 制御用(ID、BB、LAN)、ワゴン用電源コンセント
電源コンセント盤H	30A C型コンセント×2
プロジェクタープレート	映像音声トランク×4、映像トランク×2、VP制御、AC100V インカム、コンポーネント、RGB、システム制御用LAN
マルチコンセント盤K	マルチ4、8Pスピコン×2、スピコン×2
マルチコンセント盤M	マルチ3、8Pスピコン×2、ワゴンコンセント、AC100V 映像音声トランク×4、映像トランク×2 コンポーネント、RGB、スピコン×2
電源コンセント盤N	30A C型コンセント×2
マルチコンセント盤N	マルチ5、マルチ6、マルチ7、マルチ8、映像トランク×2 映像音声トランク×4、F.MONI、コンポーネント、RGB インカム、スピコン×2、AC100V
電源コンセント盤P	30A C型コンセント×2
マルチコンセント盤P	マルチ9、映像音声トランク×4、映像トランク×2 コンポーネント、RGB、インカム、スピコン×2、AC100V
マルチコンセント盤Q	マルチ10、ワゴンプレート
マルチコンセント盤R	マルチ11、ワゴンプレート
電源コンセント盤R	30A C型コンセント×10
マルチコンセント盤S	マルチ12、映像音声トランク×4、映像トランク×2 コンポーネント、RGB、インカム、スピコン×2、AC100V
電源コンセント盤S	30A C型コンセント×2
インカム、映像トランク	インカムコンセント、映像トランク×1
マルチコンセント盤 控室3	マルチ1、マルチ2、インカム、映像トランク、AC100V
インカムコンセント	NEUTRIK 6Pオス座×2(A,B,C,Dch)
マルチコンセント盤 ホワイエ1	映像音声トランク×4、映像トランク×2、コンポーネント RGB、インカム、AC100V
マルチコンセント盤 ホワイエ2	マルチ、映像音声トランク×4、映像トランク×2 コンポーネント、RGB、インカム、スピコン×2、AC100V
マルチコンセント盤 クローク	マルチ、インカム、スピコン×2、AC100V